


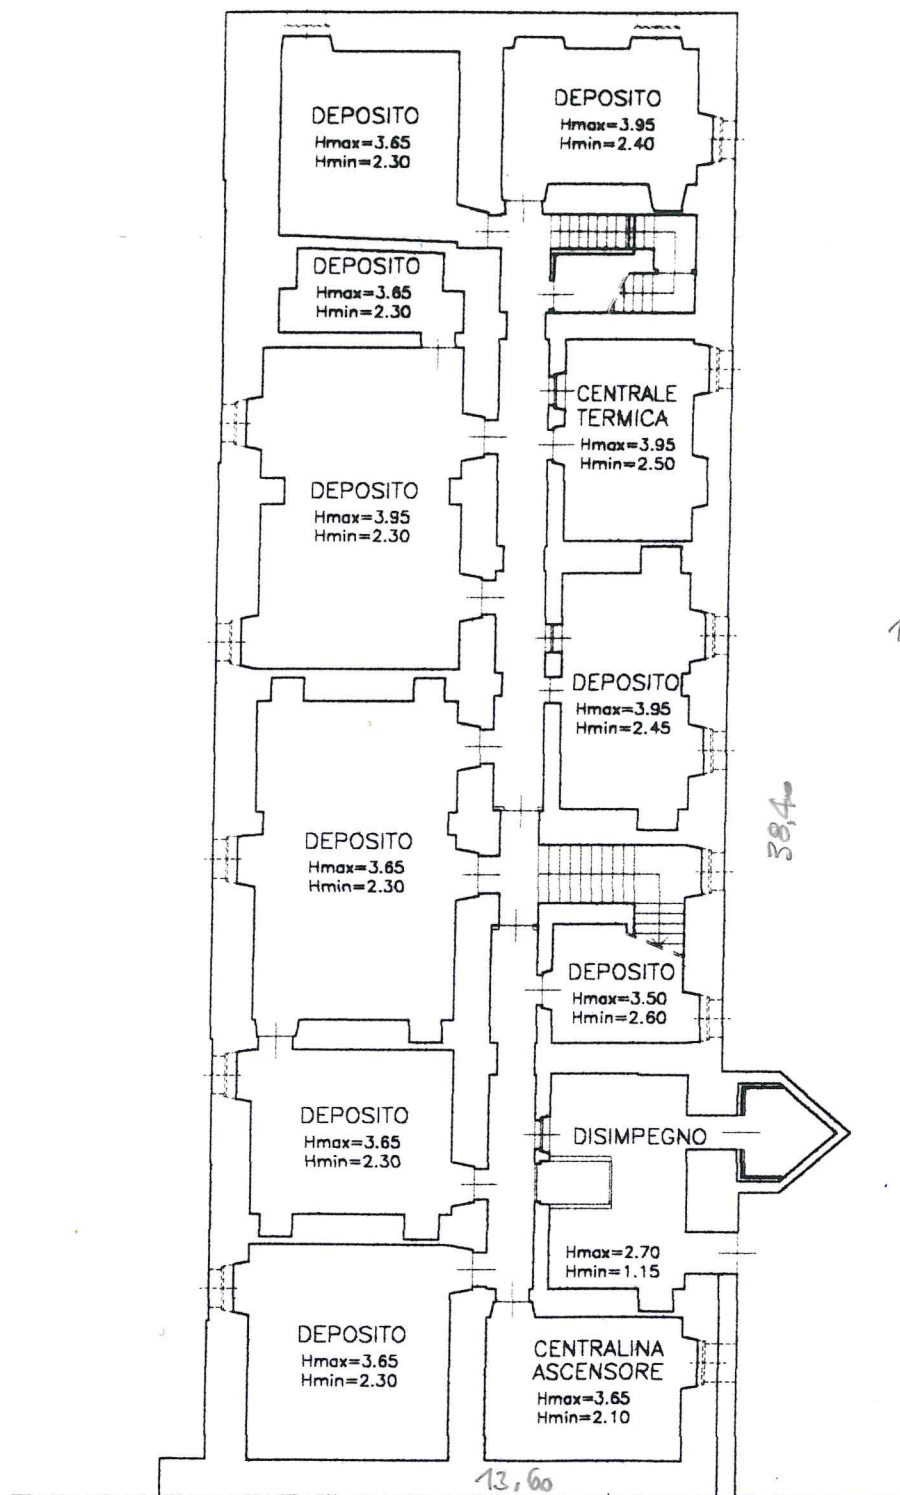

Planimetria di u.i.u. in Comune di Pont St Martin via Chancoux civ. 134

PIANO SOTTERRANEO



ORIENTAMENTO



SCALA DI 1:200

ALTRA DITTA

Dichiarazione di N.C. ☐
Denuncia di variazione ☒

Identificativi catastali

F. 2
n. 229 sub. 18

Compilata dal Geom. BONEL
(Titolo, cognome e nome)

PIERRE

Iscritto all'albo del Geometri

della provincia di Aosta

data 21/06/99 Firma Pierre Bonel



RISERVATO ALL'UFFICIO