



Piano Terra


Impianto riscaldamento

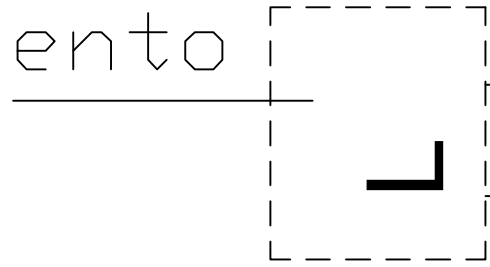

Campi da gioco
(tensostruttura)
h:10.70 mt

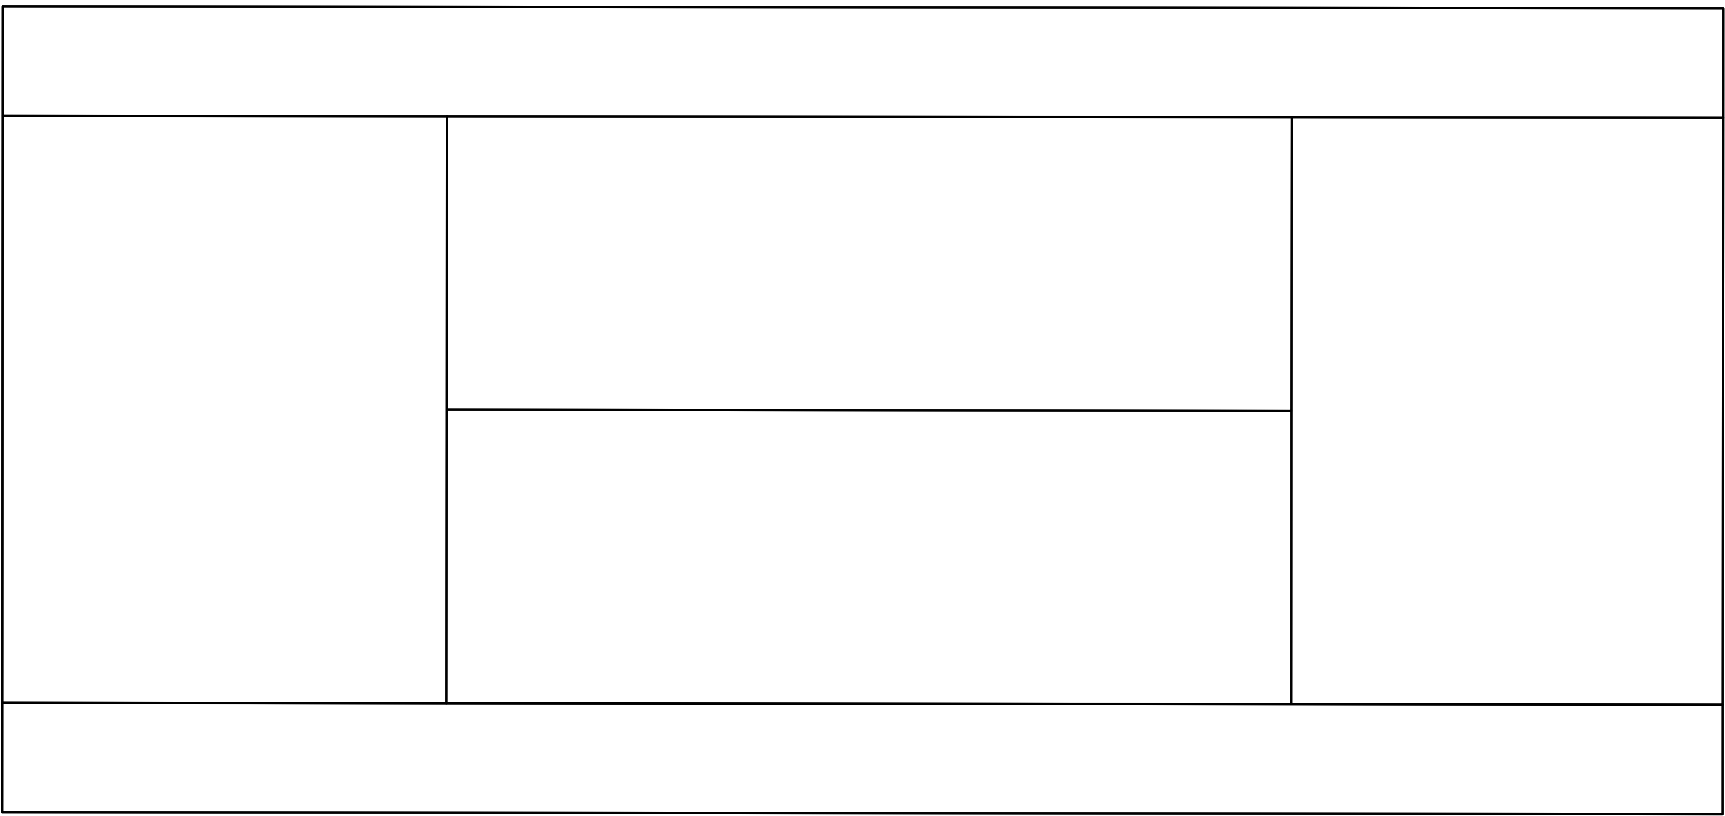


Deposito
H: 2,10 mt

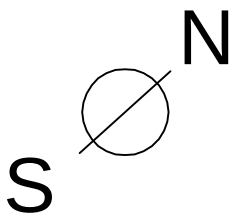

Imp. riscaldamento

L

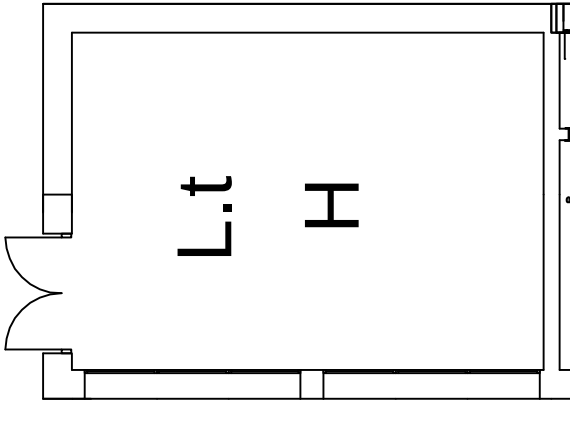

Spogl.
E

Spogl.

Bar

H: 2,70 mt

I.t.H

Cucina

G

Spogl.
E

Spogl.
E

Spogl.
E

Spogl.
H: 2,70 mt

Passaggio coperto F

Deposito

Ufficio
E

Spogl.
E
H: 2,70 mt

Campi da gioco
(tensostruttura)
h:9.00 mt

L

