

Ufficio Tecnico Erariale di AOSTA

LABORATO PLANIMETRICO


Pag. n. 2, di 4

2 ^a ent. St. Martin	Sezione	Foglio	Numero	Tito mappa n.	del
	/	2	229	1849	18/5/99



ISTRUZIONE GRAFICA DEI SUBALTERNI ASSEGNATI

scala 1: 500

PIANO SECONDO SOTTERRANEO

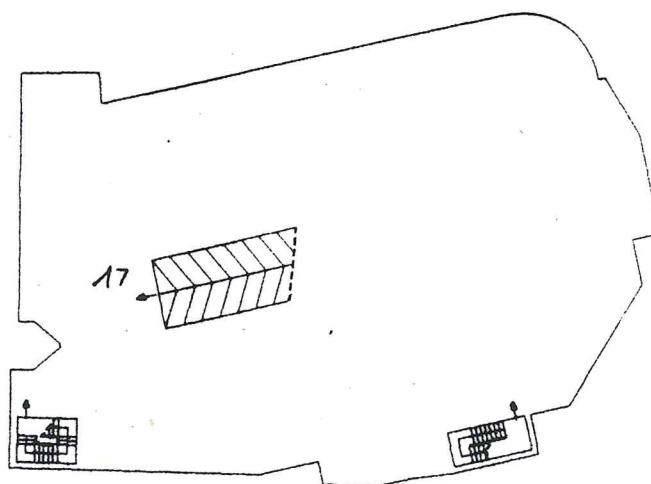

PIANO PRIMO SOTTERRANEO

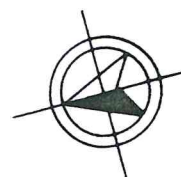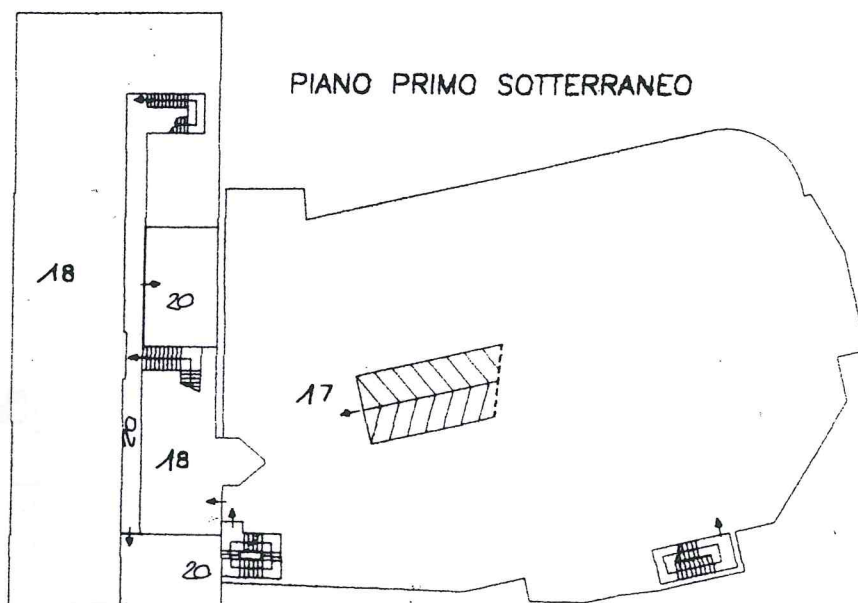


Riservato all'Ufficio Tecnico Erariale

L'operatore

Protocollo

Sostituisce il presente mod. EP/2 prot.

Annullato e sostituito dal mod. EP/2 prot.

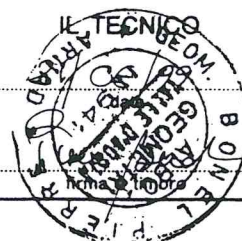



Ufficio Tecnico Erariale di Aosta

LABORATO PLANIMETRICO


Pag. n. 3 di 4

Sezione	Foglio	Numero	Tipo mappale n.	del
<u>Pont st. Martin</u>	<u>2</u>	<u>229</u>	<u>1845</u>	<u>18/5/99</u>



RASTRAZIONE GRAFICA DEI SUBALTERNI ASSEGNATI

scala 1: 500


PIANO SECONDO

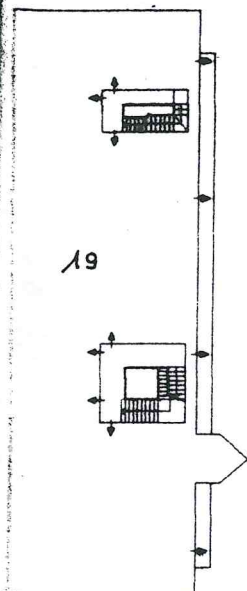



PIANO TERRA

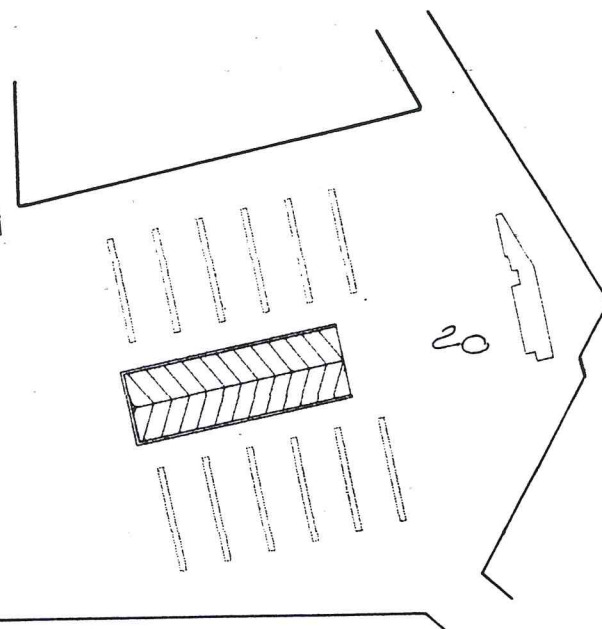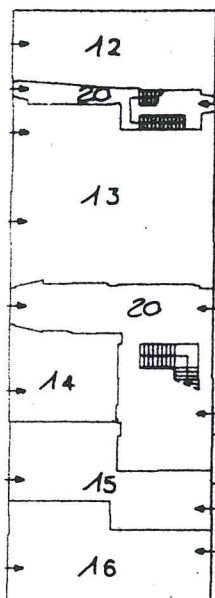

PIANO TERZO

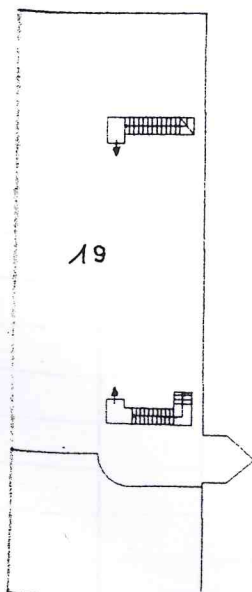

PIANO PRIMO

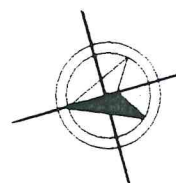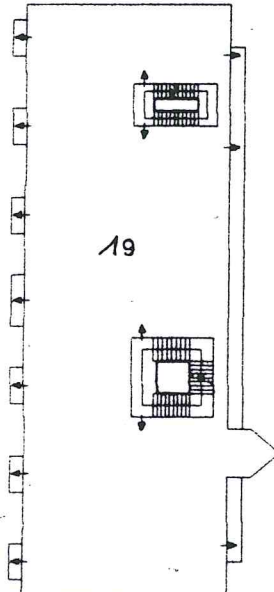

Riservato all'Ufficio Tecnico Erariale

L'operatore

IL TECNICO

Protocollo:

Sostituisce il presente mod. EP/2 prot.

Annullato e sostituito dal mod. EP/2 prot.

